



# Plan de zonage Périmètre d'urbanisation

Carte numéro: PIO-ZON-2

## Types de zones

- M - Mixte
- R - Résidentielle
- P - Publique
- I - Industrielle
- AF - Agroforestière
- RU - Rurale
- VILL - Villégiature
- REC - Récréation
- CONS - Conservation

- Limite de zone
- Zone d'aménagement de réserve (ZAR)
- Zone d'aménagement prioritaire (ZAP)
- Périmètre d'urbanisation

## Contraintes physiques et protection du milieu


- Cours d'eau permanent
- Cours d'eau intermittent
- Lac
- Milieu humide
- Ancien dépotoir

## Infrastructures et équipements

- Réseau d'aqueduc

## Voies de communication

- Route collectrice pavée
- Route locale non pavée
- Rue pavée
- Rue non pavée
- Chemin privé non pavé
- Chemin carrossable pavé
- Chemin carrossable non pavé
- Chemin non carrossable

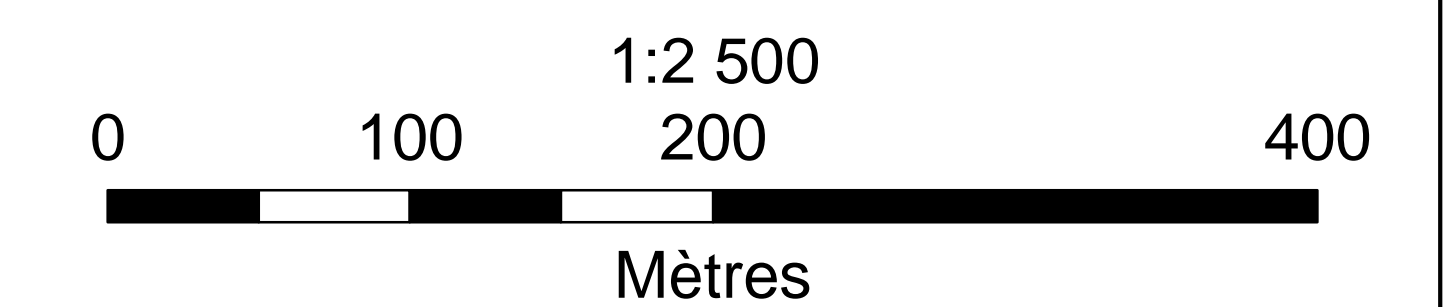

Faisant partie intégrante du règlement: 2006-009


COPIE CERTIFIÉE CONFORME:

Date: 23 avril 2008

Maire (esse) \_\_\_\_\_ Secrétaire-trésorier (ière) \_\_\_\_\_ Coord. à l'aménagement  
Patrice Gagné

### MODIFICATION

Règlement modificateur	Entrée en vigueur	Règlement modificateur	Entrée en vigueur
2008-03	5 Février 2008		

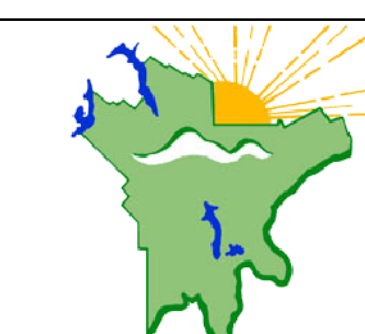

**Municipalité Régionale  
de Comté du Granit**

### CARTOGRAPHIE:

RÉALISATION: Service d'aménagement et d'urbanisme MRC du Granit  
CONCEPTION: Éric Lacoursière Géomaticien  
VÉRIFICATION: Patrice Gagné, Coordonnateur à l'aménagement Juin 2008  
SOURCES: Photocartothèque québécoise, Ministère des Ressources naturelles, Gouvernement du Québec, Fichiers numériques topo-cadastraux

